


34070

250 4000 150 3600 150 3200 150 1650 250 2820 150 3450 150 3200 150 1650 250 1650 150 3200 150 3450 250

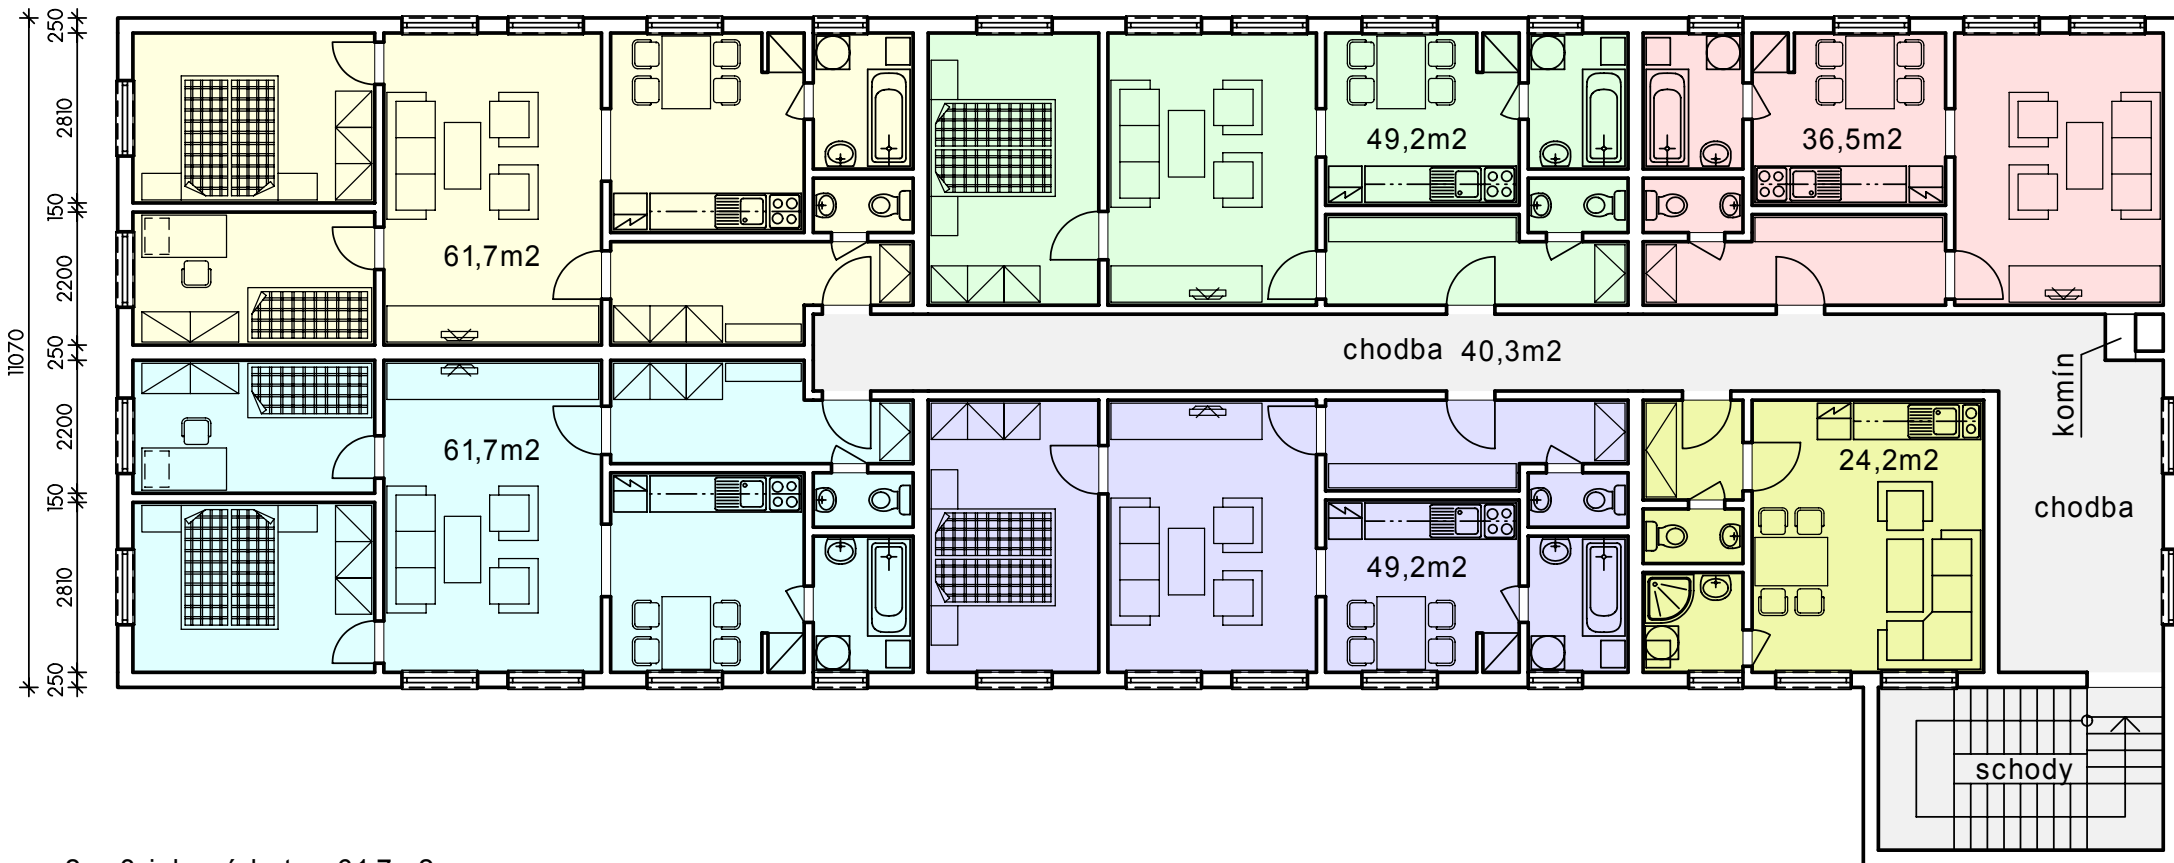


- 2 x 3-izbový byt 61,7m²
- 2 x 2-izbový byt 49,2m²
- 1 x 1-izbový byt 36,5m²
- 1 x garsonka 24,2m²
- plocha bytov spolu 282,5m²
- priemerná plocha bytu 47,1m²



6 b.j. FRIČKOVCE

obecné nájomné byty

autor projektu: Ing. Peter Jura, Za kostolom 14 082 21 V.Šariš-Kanaš
tel: 0905 891 778, email: obd.jura@gmail.com

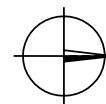

PÔDORYS NADSTAVBY 2.N.P.

M 1:100

STAVEBNÍK: obec FRIČKOVCE
MIESTO STAVBY: parcela číslo

3